

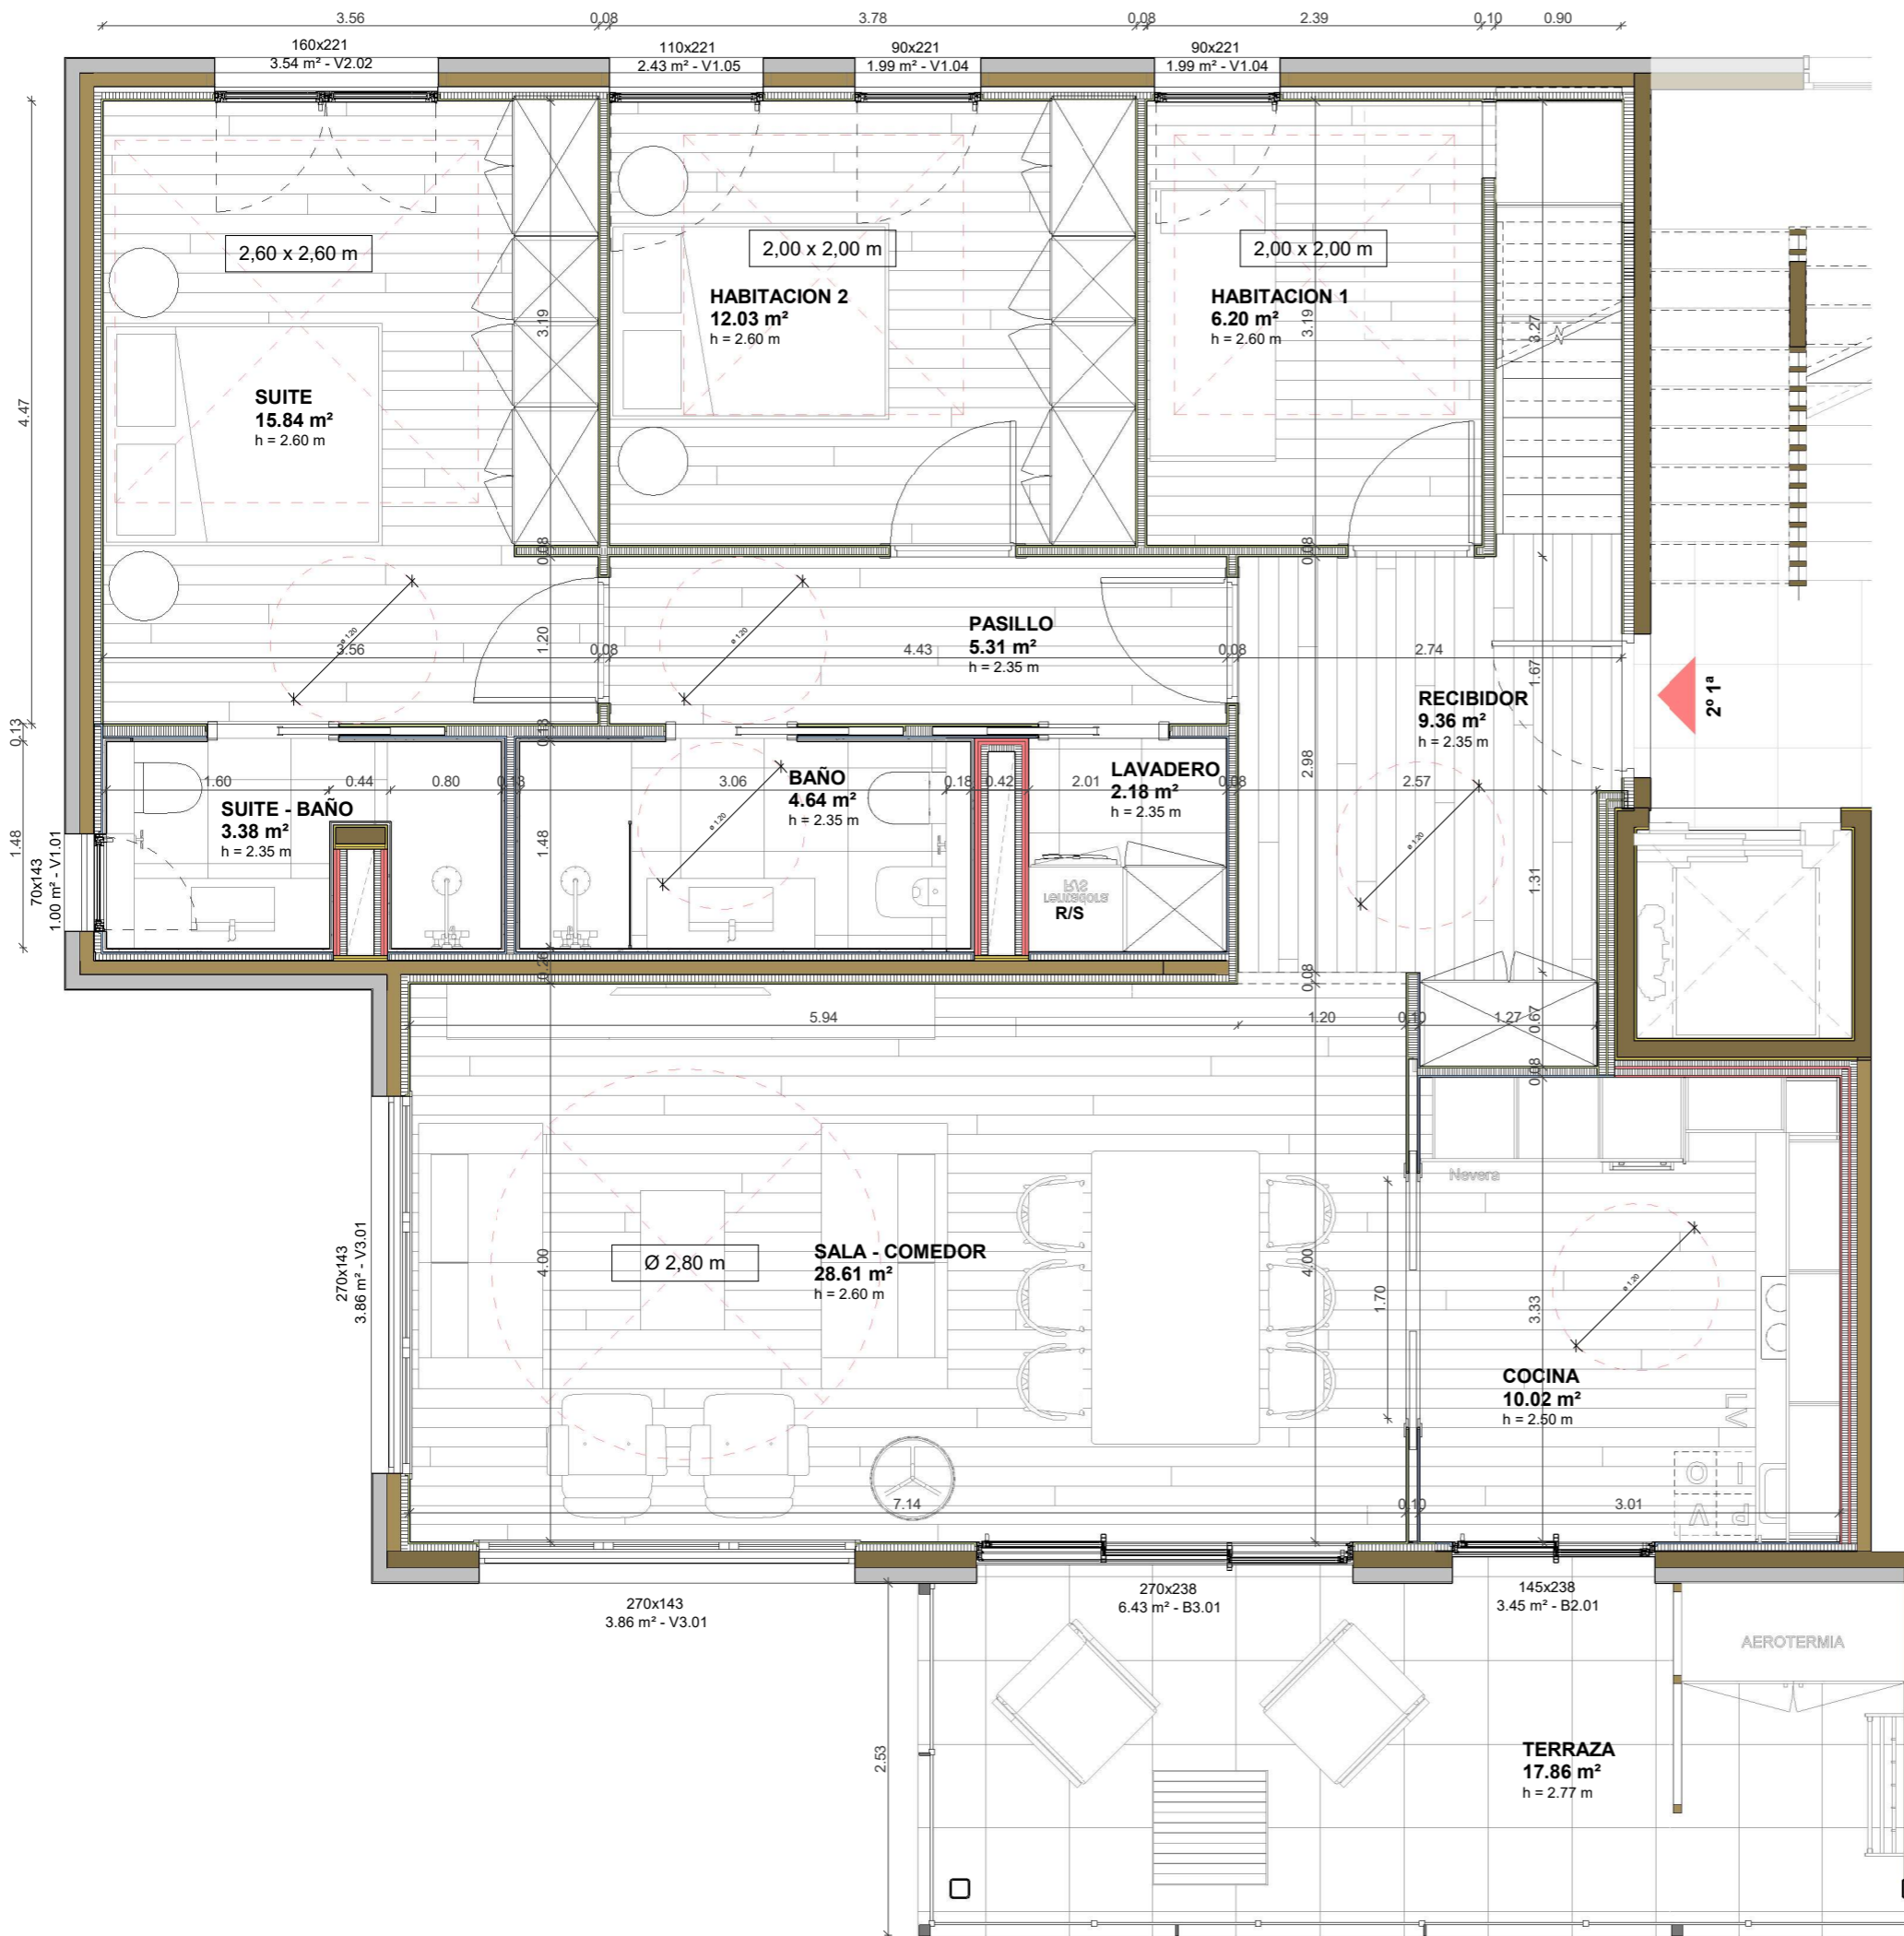
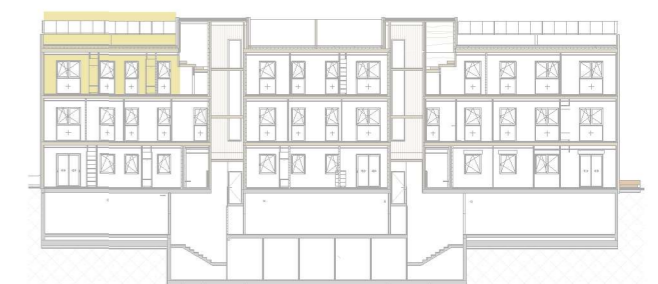


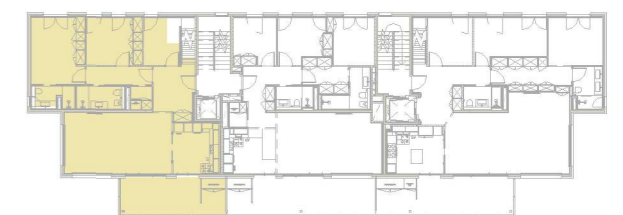

**SUP.ÚTIL P2-1 / CARLOS GIL**

2º 1ª	
SALA - COMEDOR	28.61 m²
SUITE	15.84 m²
HABITACION 2	12.03 m²
COCINA	10.02 m²
RECIBIDOR	9.36 m²
HABITACION 1	6.20 m²
PASILLO	5.31 m²
BAÑO	4.64 m²
ESCALERA P3	3.45 m²
SUITE - BAÑO	3.38 m²
LAVADERO	2.18 m²
<b>Interior</b>	<b>101.02 m²</b>
SOLARIUM P3	89.87 m²
TERRAZA	17.86 m²
<b>Exterior</b>	<b>107.73 m²</b>
<b>TOTAL SUP.</b>	<b>208.75 m²</b>

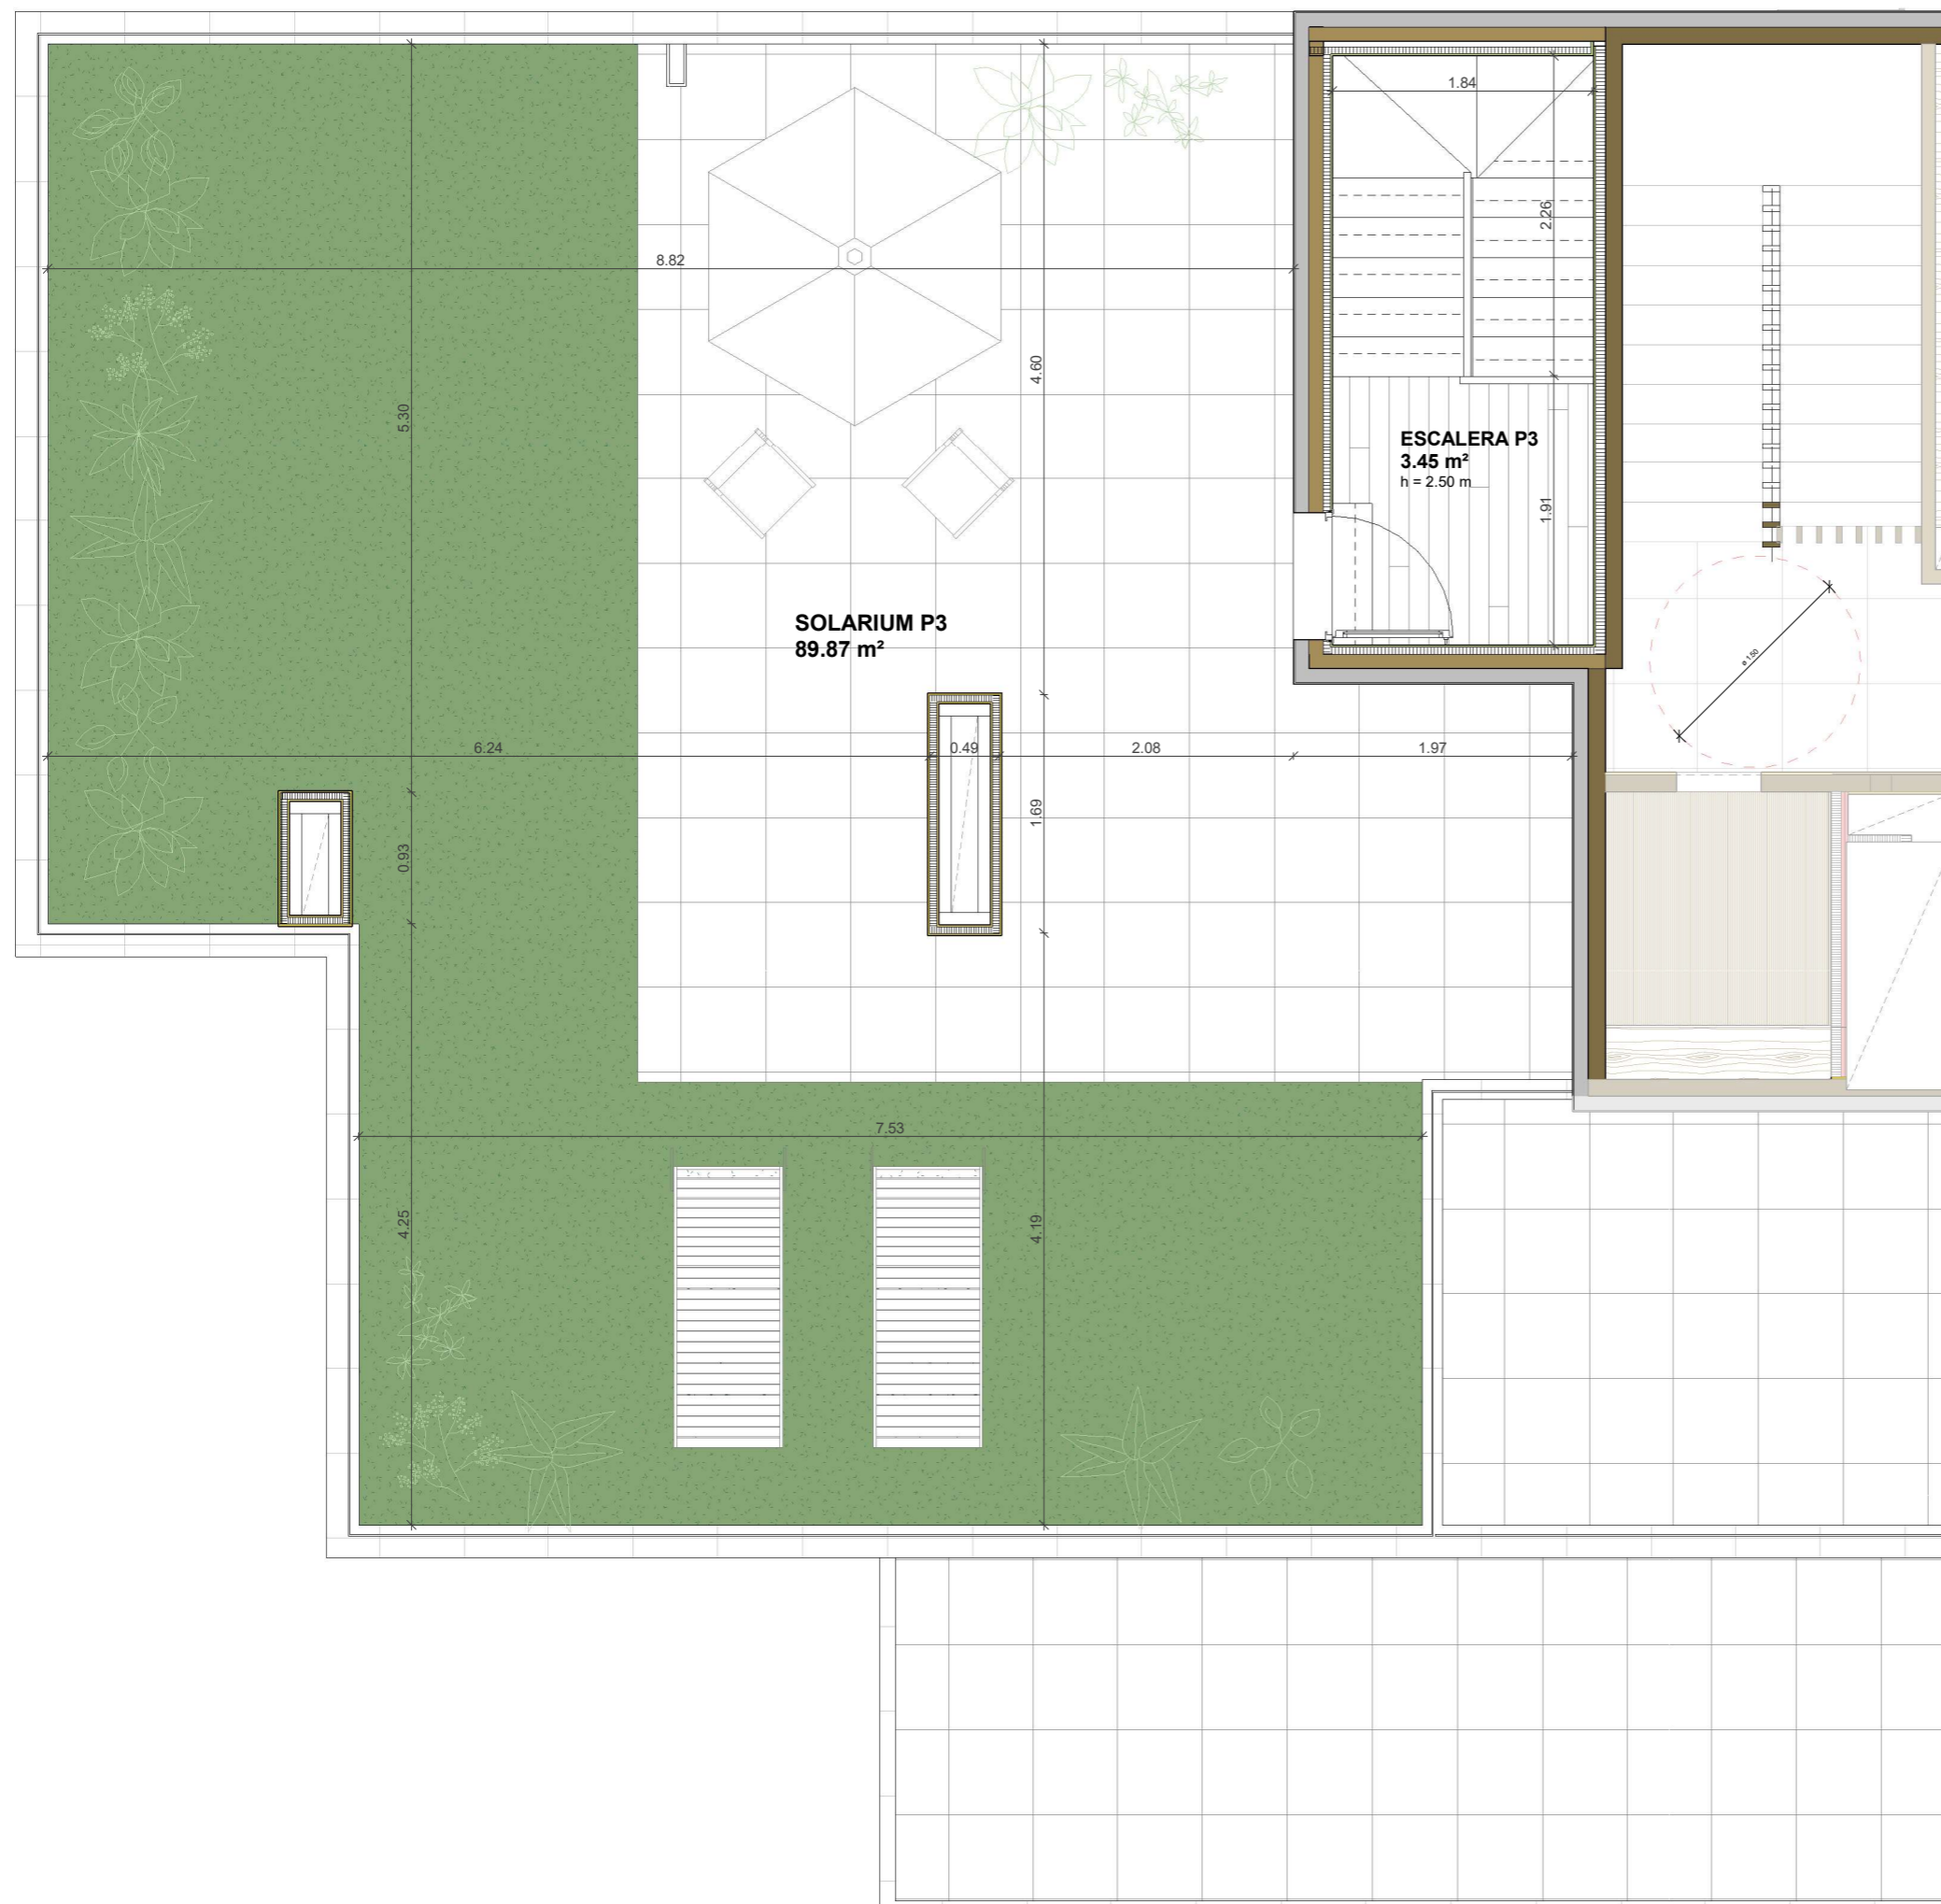

PROYECTO EJECUTIVO DE EDIFICIO PLURIFAMILIAR AISLADO		Nº PROYECTO	FECHA
AV. DEL CARRIL 44-46 08173 SANT CUGAT DEL VALLÈS		B20006 059	FEB 2022
PLANO	DOCUMENTACIÓN GRÁFICA	ORIGINAL DIV	ESCALA
P2-1 (Esc.A) FRANCISCO GIL - DISTRIBUCIÓN		A1	Como se indica
Nº PLANO		P2.1 - 01	
PROPIEDAD	PROMOTOR	TÉCNICO	
CIRCULAR CAPITAL Carrer Amposta 14, 4º-2D 08173 Sant Cugat del Vallès	ARTURO FERNÁNDEZ VIDAL	ANTONIO BERNAL COUCHOUD	
REPRESENTANTE DNI 46342849-B		ARQUITECTO COAC 48102/5	



<b>PROYECTO EJECUTIVO DE EDIFICIO PLURIFAMILIAR AISLADO</b> AV. DEL CARRIL 44-46 08173 SANT CUGAT DEL VALLÈS	Nº PROYECTO	FECHA
	B20006 059	FEB 2022
PLANO DOCUMENTACIÓN GRÁFICA	ORIGINAL DIV	ESCALA
	A1	Como se indica
P2-1 (Esc.A) FRANCISCO GIL - SOLARIUM	Nº PLANO <b>P2.1 - 01'</b>	
PROPIEDAD <b>CIRCULAR CAPITAL</b> Carrer Amposta 14, 4º-2D 08173 Sant Cugat del Vallès	PROMOTOR <b>ARTURO FERNÁNDEZ VIDAL</b>	TÉCNICO <b>ANTONIO BERNAL COUCHOUD</b>
	REPRESENTANTE DNI 46342849-B	 ARQUITECTO COAC 48102/5

