

# Arrels del Coll



Plaça del Coll, 11  
Sant Cugat del Vallès,  
Barcelona

TIPOLOGIES D'HABITATGE  
2, 3 i 4 habitacions amb terrassa o balcó

## PLANTA 3 · PORTA 1 3 HABITACIONS

SUP. ÚTIL INTERIOR HABITATGE	77.5 m <sup>2</sup>
SUP. CONSTRUÏDA INTERIOR HABITATGE	96.5 m <sup>2</sup>
SUP. TERRASSA	34.0 m <sup>2</sup>
SUP. CONSTRUÏDA TOTAL	131.5 m <sup>2</sup>

*\*Contemplando la parte proporcional de zonas comunes, y computando la terraza al 50%\*.*

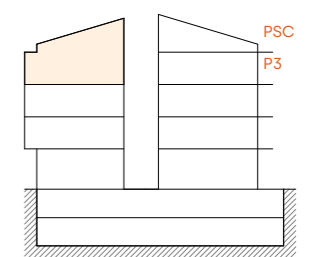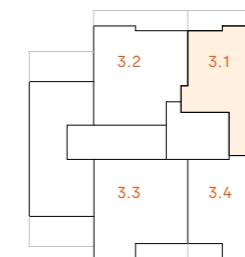

0 | 0.5m | 1m | 1.5m | 2m

Escala 1:50



PROMOTORA  
**CIRCULAR HOMES**

ARQUITECTURA  
**AQUIDOS**

Plànol orientatiu, que no constitueix document contractual, subjecte a modificacions per exigències, administratives, tècniques o jurídiques derivades de l'obtenció de les llicències i permisos reglamentaris, així com per necessitats constructives o de disseny derivades de la direcció d'obra. Les superfícies tenen caràcter provisional fins a l'obtenció de la llicència de primera ocupació. El moblament, jardineria, piscina individual, ascensor i mobiliari urbà són ficticis tenint validesa únicament a efecte decoratiu.

# Arrels del Coll




Plaça del Coll, 11  
Sant Cugat del Vallès,  
Barcelona

TIPOLOGIES D'HABITATGE  
2, 3 i 4 habitacions amb terrassa o balcó

## PLANTA 3 · PORTA 1 3 HABITACIONS

SUP. ÚTIL INTERIOR HABITATGE	77.5 m <sup>2</sup>
SUP. CONSTRUÏDA INTERIOR HABITATGE	96.5 m <sup>2</sup>
SUP. TERRASSA	34.0 m <sup>2</sup>
SUP. CONSTRUÏDA TOTAL	131.5 m <sup>2</sup>

*\*Contemplando la parte proporcional de zonas comunes,  
y computando la terraza al 50%\*.*

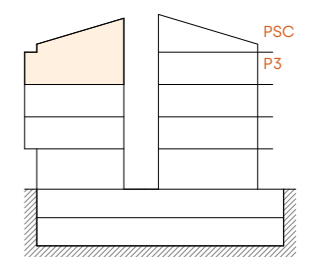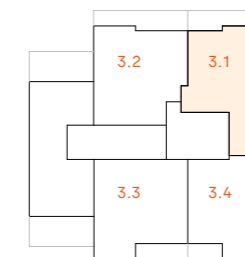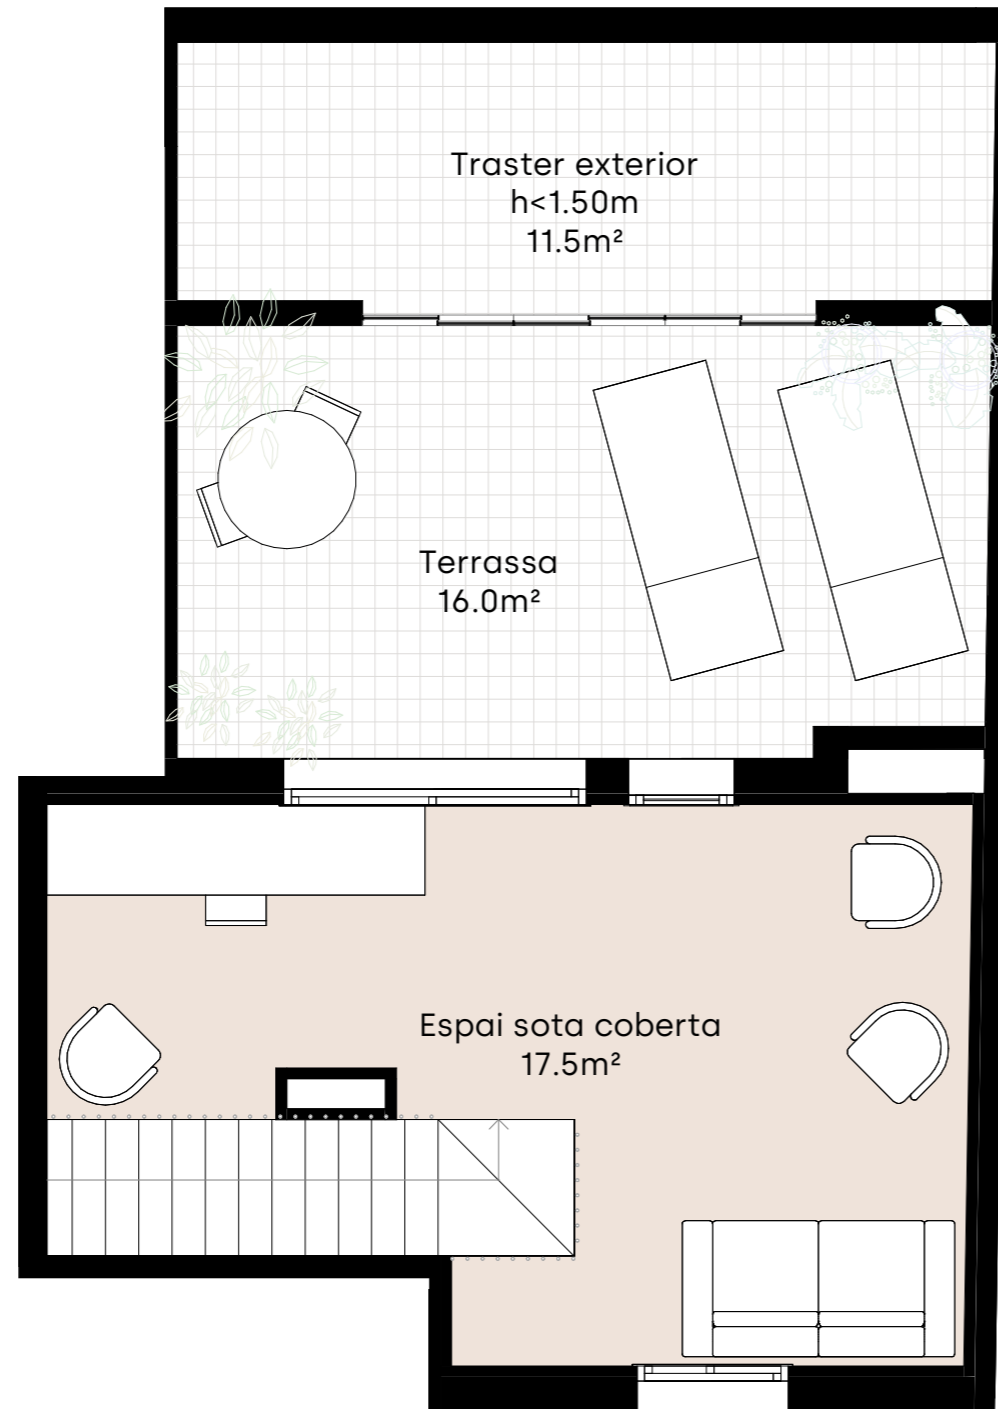

0 | 0.5m | 1m | 1.5m | 2m

Escala 1 : 50



Plànol orientatiu, que no constitueix document contractual, subjecte a modificacions per exigències, administratives, tècniques o jurídiques derivades de l'obtenció de les llicències i permisos reglamentaris, així com per necessitats constructives o de disseny derivades de la direcció d'obra. Les superfícies tenen caràcter provisional fins a l'obtenció de la llicència de primera ocupació. El moblament, jardineria, piscina individual, ascensor i mobiliari urbà són ficticis tenint validesa únicament a efecte decoratiu.

PROMOTORA  
**CIRCULAR HOMES**

ARQUITECTURA  
**AQUIDOS**